


Wohnung 4.1

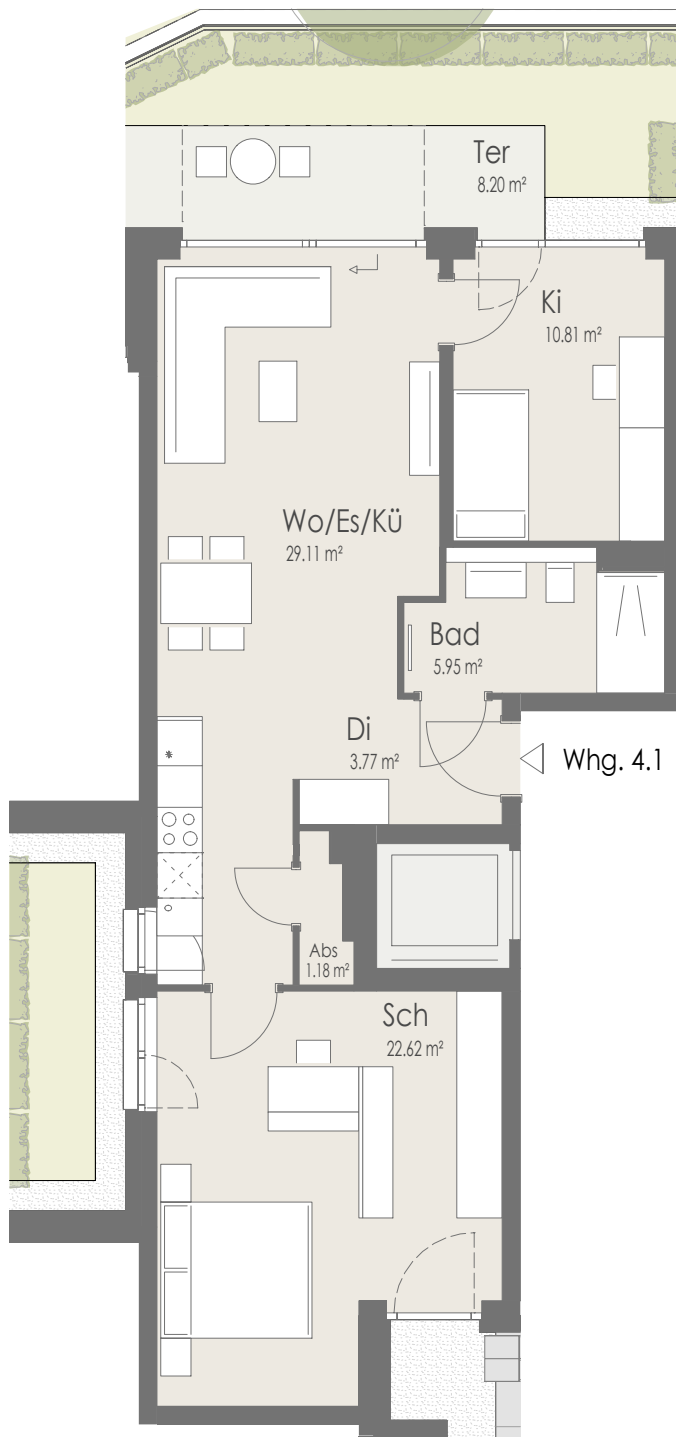

WOHNEN AM WASSERSCHLOSS
STEIN AM KOCHER



Lobenbacher Straße 4 + 4/1
74196 Stein am Kocher
www.neufeld.immo

Bauträger


Neufeld Invest P6 GmbH
Am Willenbach 5
74229 Oedheim
Fon: 07136/98890
immo@neufeld.immo
www.neufeld.immo

Beratung

Fon: 07136 9889-33

Wohnung 4.1 (EG)

Wohnfläche 77,54 m²

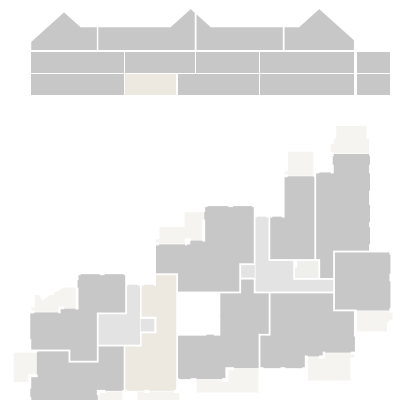

Maßstab 1:100

1 cm im Grundriss = 1,0 m in der Realität
Beim Ausdruck in 100% muss jedes der
hier dargestellten Quadrate 1 cm messen.



Der Grundriss dient einer ersten Illustration und ist je nach Ausdruck nicht maßstabsgerecht. Im Regelfall stimmt er nicht 100% mit der Realität überein.

Für die Richtigkeit können wir deshalb keine Gewähr übernehmen.