


# Wohnung 4.5

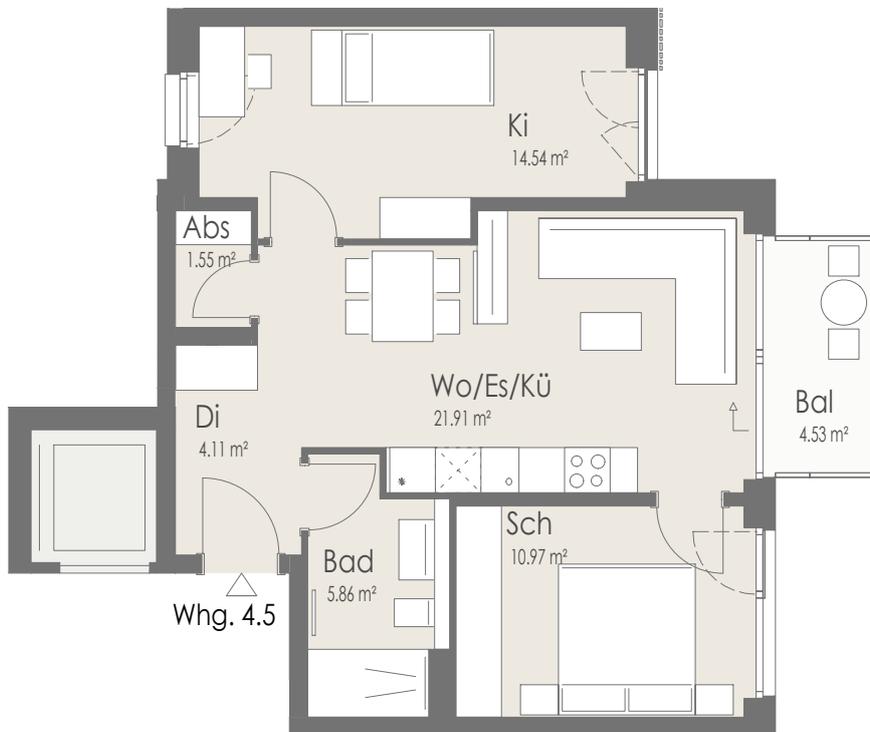

WOHNEN AM WASSERSCHLOSS  
STEIN AM KOCHER



Lobenbacher Straße 4 + 4/1  
74196 Stein am Kocher  
www.neufeld.immo

### Bauträger


Neufeld Invest P6 GmbH  
Am Willenbach 5  
74229 Oedheim  
Fon: 07136/98890  
immo@neufeld.immo  
www.neufeld.immo

### Beratung

Fon: 07136 9889-33

### Wohnung 4.5 (OG1)

Wohnfläche 61,21 m<sup>2</sup>

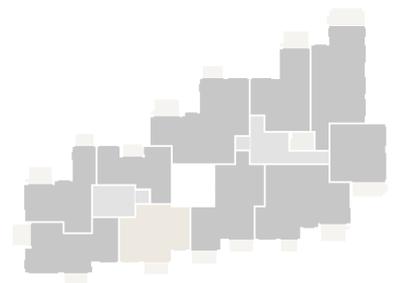

### Maßstab 1:100

1 cm im Grundriss = 1,0 m in der Realität  
Beim Ausdruck in 100% muss jedes der  
hier dargestellten Quadrate 1 cm messen.



Der Grundriss dient einer ersten Illustration und ist je nach Ausdruck nicht maßstabsgerecht. Im Regelfall stimmt er nicht 100% mit der Realität überein.

Für die Richtigkeit können wir deshalb keine Gewähr übernehmen.