

Wohnung 4/1.16



WOHNEN AM WASSERSCHLOSS
STEIN AM KOCHER

Lobenbacher Straße 4 + 4/1
74196 Stein am Kocher
www.neufeld.immo

Bauträger


Neufeld Invest P6 GmbH
Am Willenbach 5
74229 Oedheim
Fon: 07136 9889 0
immo@neufeld.immo
www.neufeld.immo

Beratung

Fon: 07136 9889 88

Wohnung 4/1.16 (DG)

Wohnfläche 91,86 m²

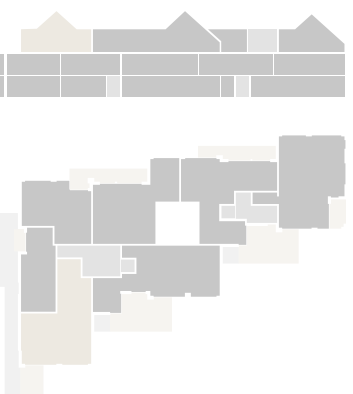


Maßstab 1:100

1 cm im Grundriss = 1,0 m in der Realität
Beim Ausdruck in 100% muss jedes der
hier dargestellten Quadrate 1 cm messen.



Whg. 4/1.16

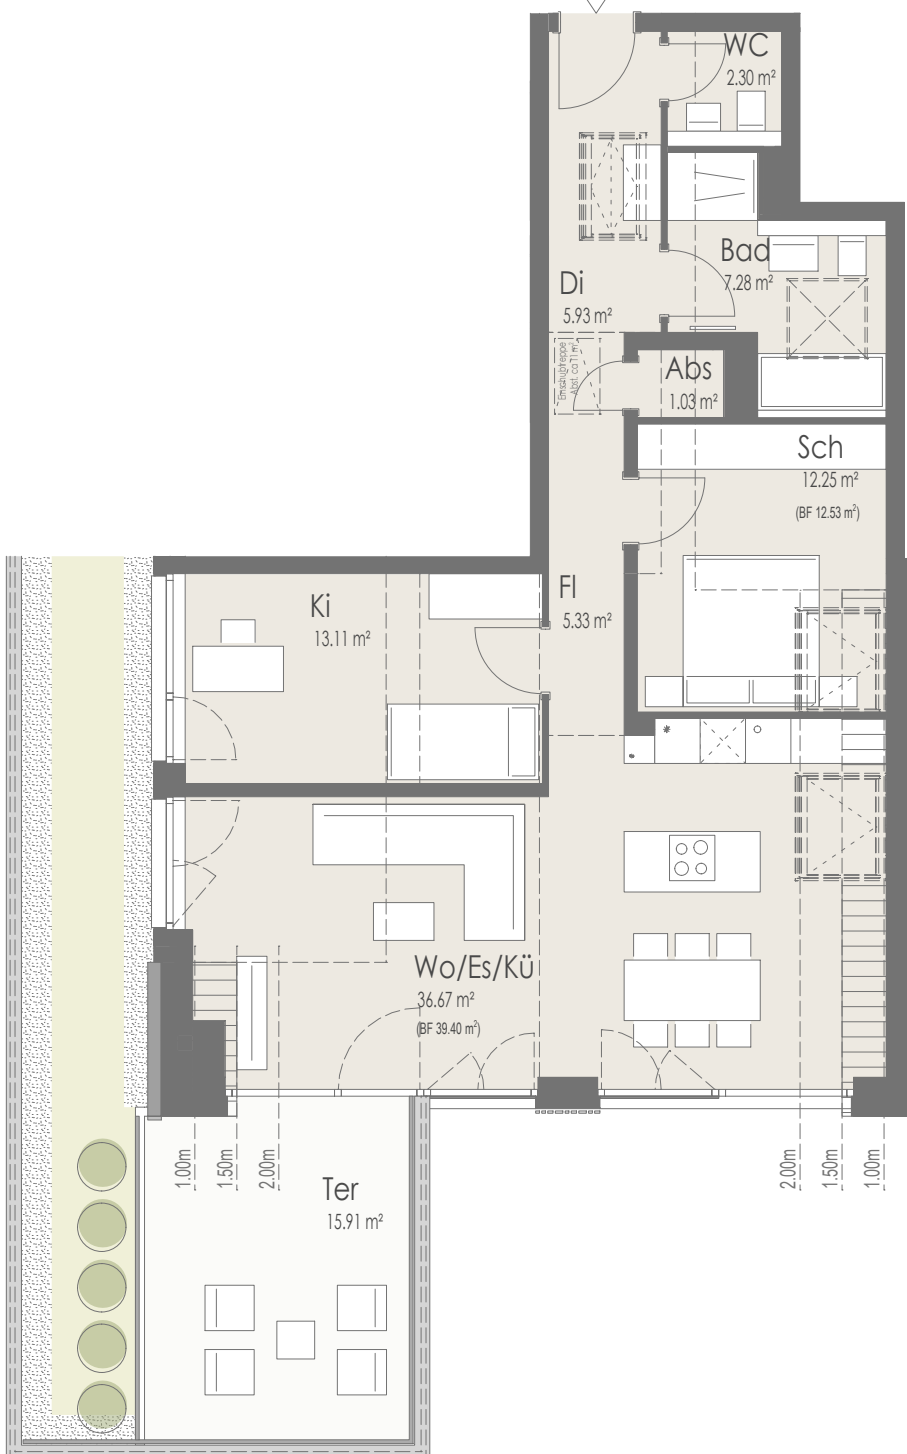

Der Grundriss dient einer ersten Illustration und ist je nach Ausdruck nicht maßstabsgerecht. Im Regelfall stimmt er nicht 100% mit der Realität überein.

Für die Richtigkeit können wir deshalb keine Gewähr übernehmen.