


# Wohnung 14/1.1

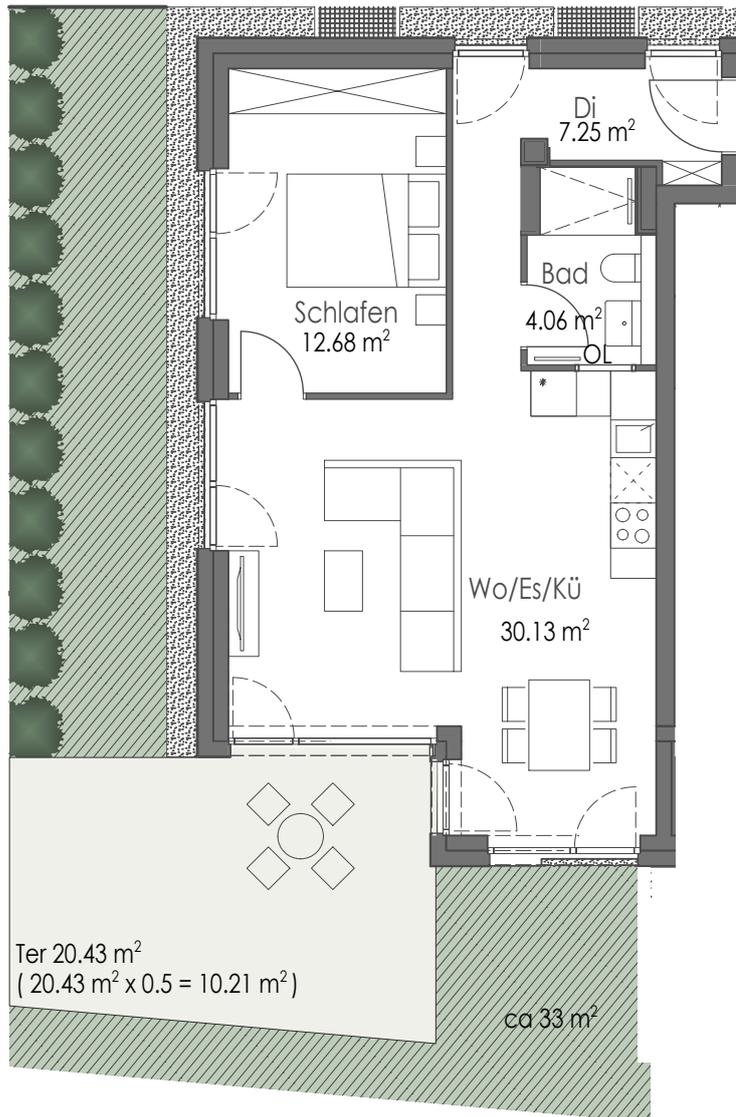

DEGMARNERSTRASSE 8/14  
OEDHEIM

Degmarnnerstrasse 8, 14, 14/1  
74229 Oedheim  
www.neufeld.immo

### Bauträger

Neufeld Invest P7 GmbH  
Am Willenbach 5  
74229 Oedheim  
Fon: 07136/98890  
info@neufeld.immo  
www.neufeld.immo

### Beratung

Fon: 07136/9889-58

### Wohnung 14/1.1 (Ebene 2)


Wohnfläche 64,33 m²

OL - Oberlichter



Gartenflächen  
Wohnungszugehörig

Ebene 2

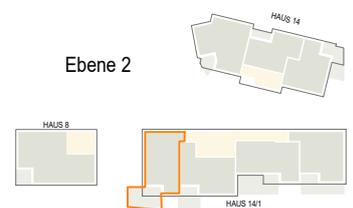

### Maßstab 1:100

1 cm im Grundriss = 1,0 m in der Realität  
Beim Ausdruck in 100% muss jedes der hier dargestellten Quadrate 1 cm messen.



Der Grundriss dient einer ersten Illustration und ist je nach Ausdruck nicht maßstabsgerecht. Im Regelfall stimmt er nicht 100% mit der Realität überein.

Für die Richtigkeit können wir deshalb keine Gewähr übernehmen.