
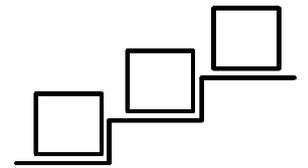




Wohnung 19.3 (Ebene 04)

Gesamtfläche: ca. 59,72 m²

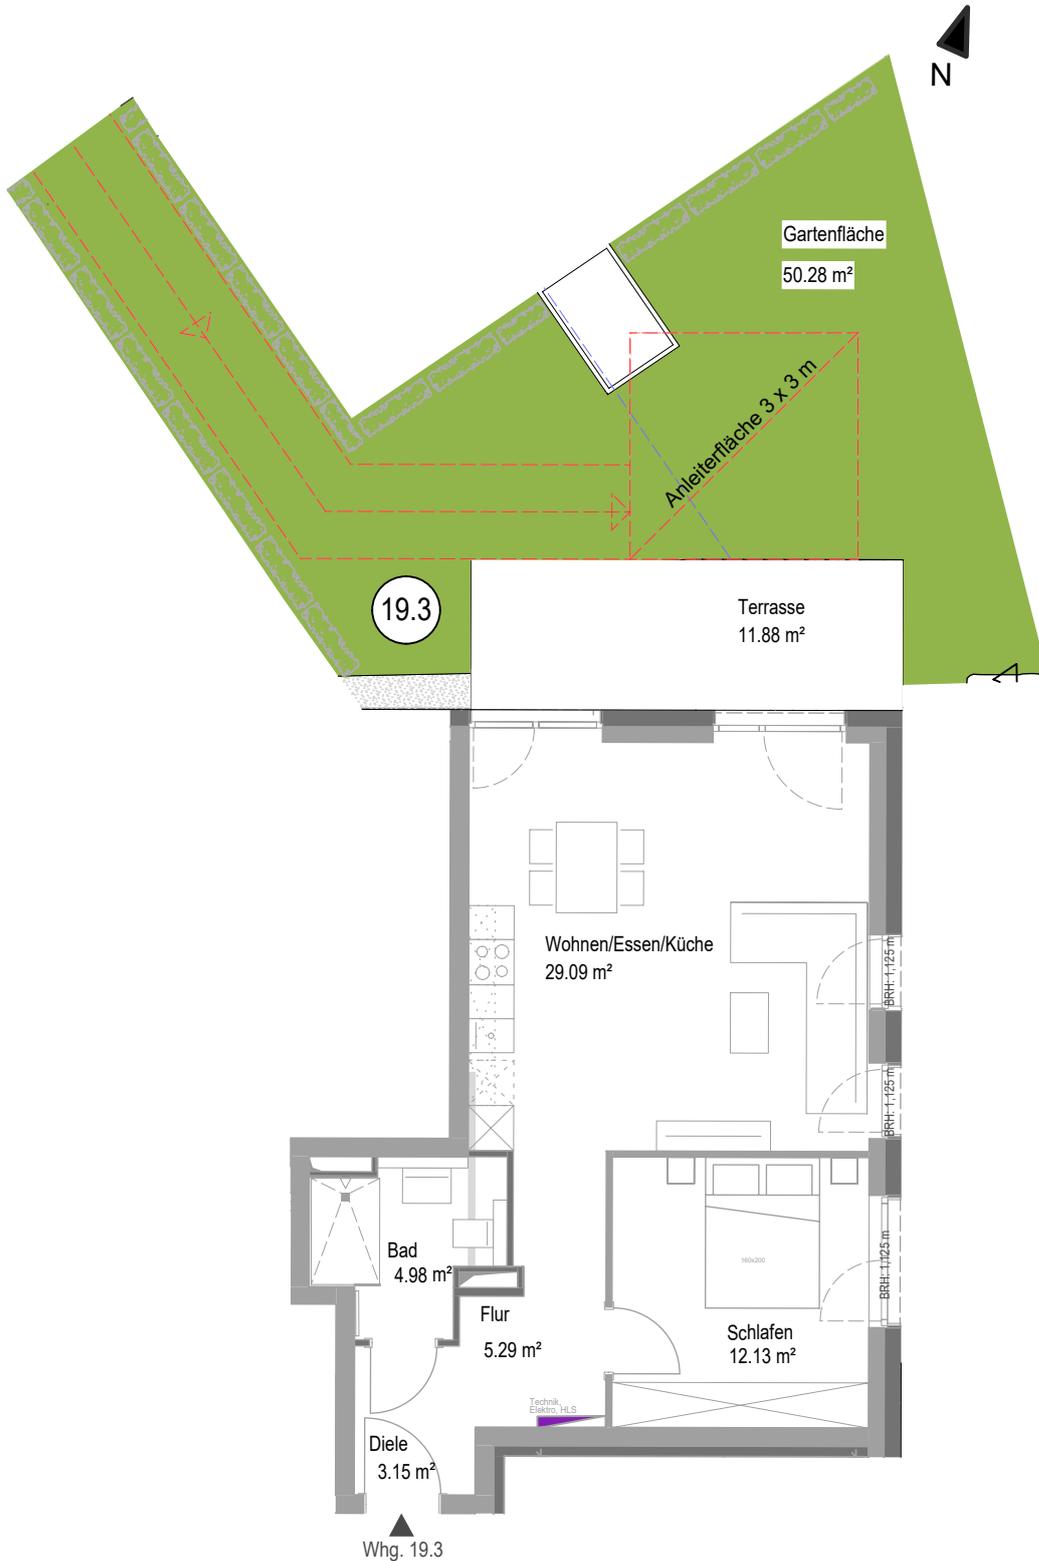

DEGMARNER STRASSE
H15 H17 H19

Wohnung 19.3 (E04)

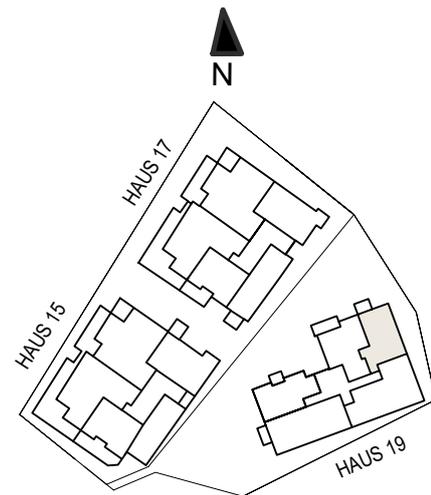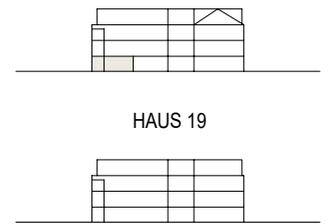

LEGENDE:

- Anleiterfläche 3 x 3 m (muss freigehalten werden)
- Feuerwehrgang
- Gartenflächen Wohnungszugehörig
- Gemeinschaftsfläche/ Hausmeister

Haftungsausschluss:

Die im Grundriss dargestellten Maße und Flächenangaben dienen ausschließlich der unverbindlichen Orientierung. Eine Gewähr für die Richtigkeit, Vollständigkeit und Maßhaltigkeit der Angaben wird daher nicht übernommen. Verbindliche Informationen erhalten Sie ausschließlich durch ein örtliches Aufmaß oder eine eigene Prüfung vor Ort. Eine Haftung für die Richtigkeit und Vollständigkeit der im Grundriss enthaltenen Angaben wird daher ausdrücklich ausgeschlossen. Balkone/Terrassen und Dachterrassen werden i.d.R. zu 50% berechnet.